


ПОДРОБНА СХЕМА ЗА ПОСТАВЯНЕ НА ИНДИВИДУАЛЕН ПРЕМЕСТВАЕМ ОБЕКТ - 5

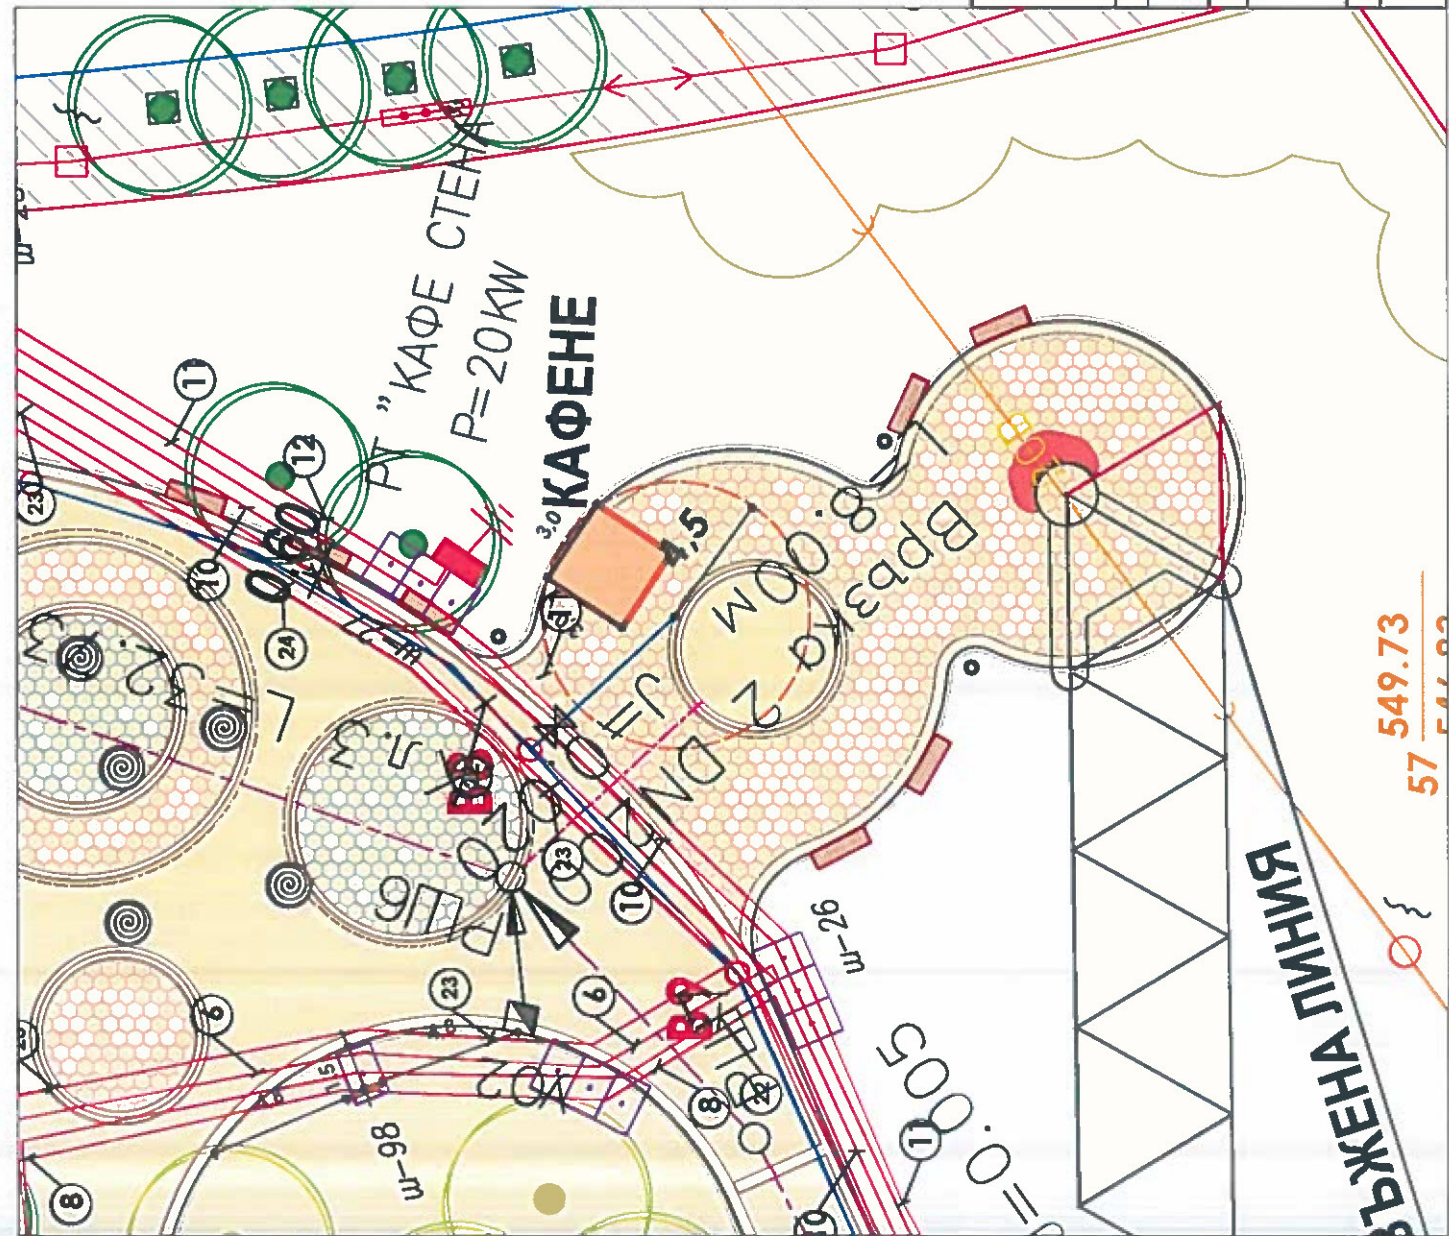

номер по ред в схемата	вид на преместваемия обект	функция на преместваемия обект	площ м2
1	павилион по индивидуален проект	продажба на топли напитки, безалкохолни напитки и пакетиран храни	4
2	зона за консумация на открито	разполагане на външни маси и столове	84



	О П С О Ф П Р О Е К Т ОБЩ ГРАДОУСТРОЙСТВЕН ПЛАН	
	Зона Б5, бл.11, вх.Б, ет.18 тел. 920 68 62/ 829 11 06 факс 920 18 51	
Инвеститор:	Столична община	
Обект:	ПАРК „ВЪЗРАЖДАНЕ“, ЗОНА Б5-4, РАЙОН „ВЪЗРАЖДАНЕ“, ГР. СОФИЯ, КВ. I, УПИ I и УПИ III – ПРЕРАБОТКА I	
Чертеж:	ПОДРОБНА СХЕМА ЗА ПОСТАВЯНЕ НА ПРЕМЕСТВАЕМ ОБЕКТ	
Проектант:	л.арх. В. Найденова	Дата: 21.01.2017г.
	л.арх. Мария Грозева	Част: 1 Паркоустр.
	инж. Елена Василева	Фаз: 1
Отговорник обект:	л.арх. Велика Найденова	ТП
ВрИД Директор:	инж. Ангел Янев	

ВЪЗРАЖАВА

57 549.73