


ПОДРОБНА СХЕМА ЗА ПОСТАВЯНЕ НА ИНДИВИДУАЛЕН ПРЕМЕСТВАЕМ ОБЕКТ - 7

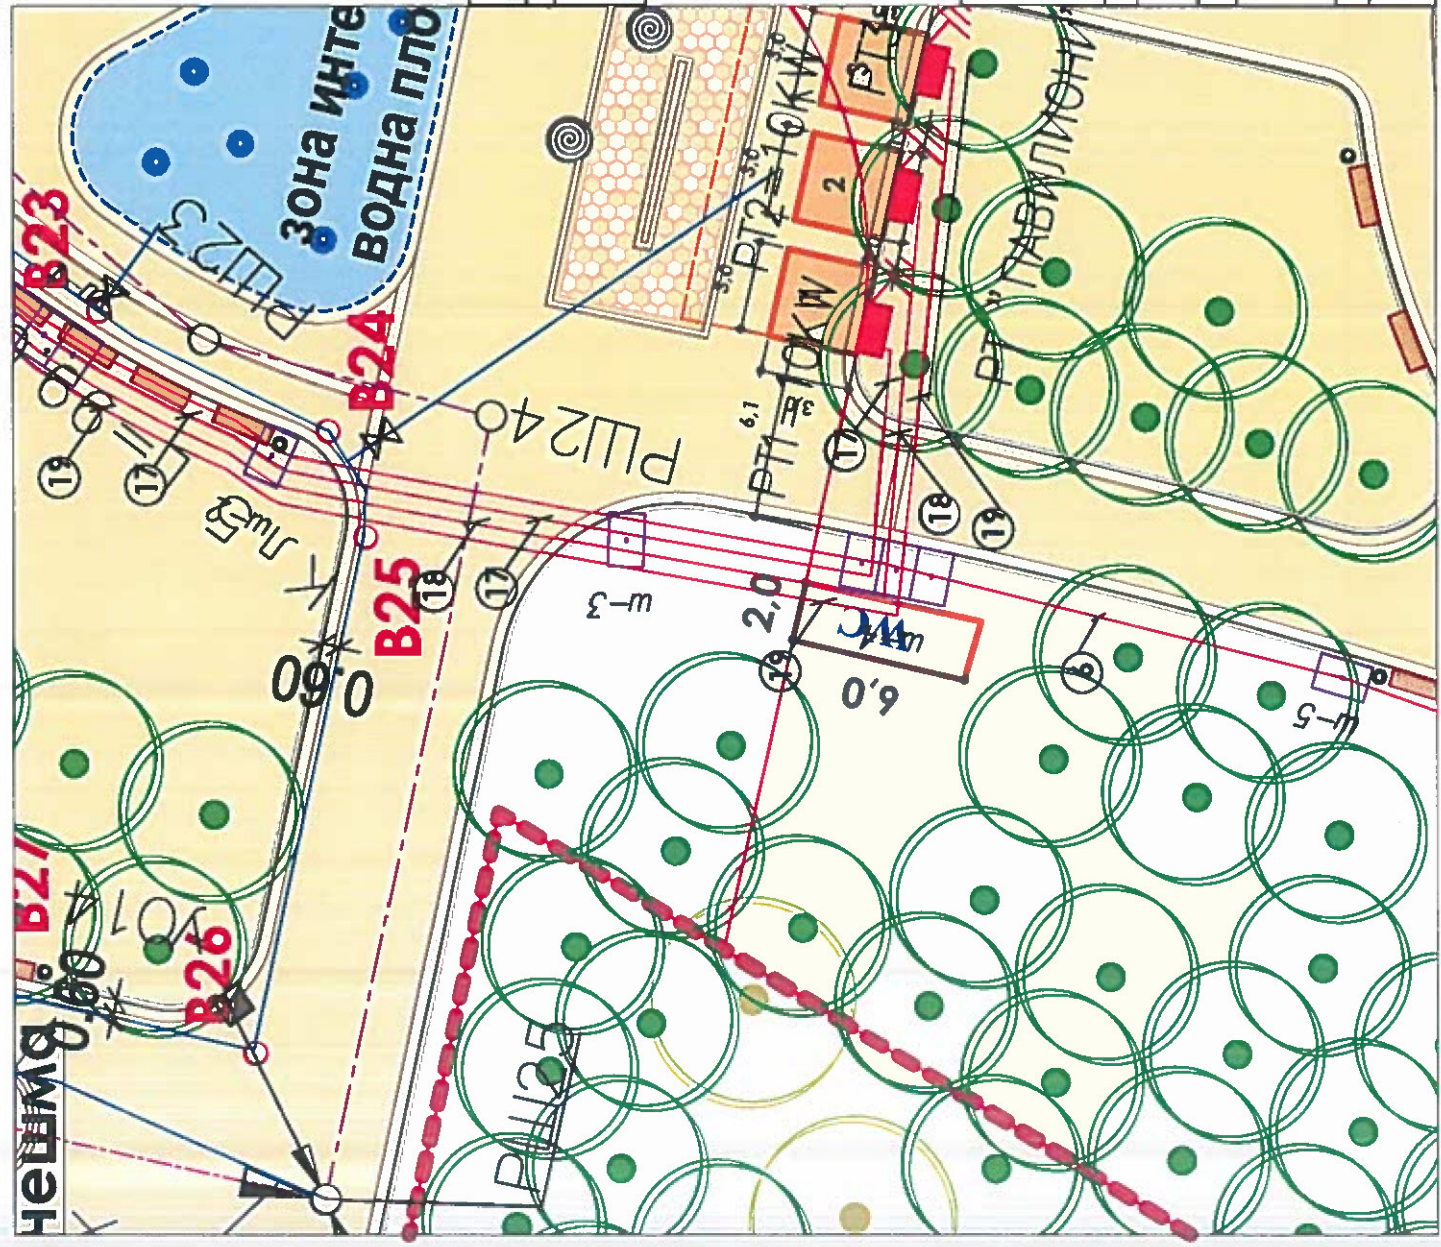

| номер по ред в схемата | вид на преместваемия обект | функция на преместваемия обект | площ м2 |
|---------------------------|------------------------------------------------------------|-----------------------------------|------------|
| 1 | павилион по типов (общински или корпоративен) проект | 3 | 4 |
| 1 | | самополичаваща се тоалетна | 10,8 |

| | | |
|-------------------|----------------------------------------------------------------------|------------------|
| | ОП СОФПРОЕКТ ОБЩ ГРАДОУСТРОЙСТВЕН ПЛАН | |
| | Зона Б5, бл.11, вх.Б, ет.18 тел. 920 68 62/ 829 11 06 факс 920 19 51 | |
| Инвеститор: | Столична община | |
| Обект: | ПАРК „ВЪЗРАЖДАНЕ“, ЗОНА Б5-4, РАЙОН „ВЪЗРАЖДАНЕ“, | |
| Чертеж: | ГР. СОФИЯ, КВ. 1. УПИ 11 УПИ-П-ПРЕРАБОТКА 1 | |
| Проектант: | ПОДРОБНА СХЕМА ЗА ПОСТАВЯНЕ НА ПРЕМЕСТВАЕМ ОБЕКТ | |
| Отговорник обект: | л. арх. В. Найленова | Дата: 2017г. |
| ВриД Директор: | л. арх. Мария Грозева | Част: Паркоустр. |
| | инж. Елена Василева | Фаза: ПП |
| | л. арх. Велика Найленова | |