


ПОДРОБНА СХЕМА ЗА ПОСТАВЯНЕ НА ГРУПА ПРЕМЕСТВАЕМИ ОБЕКТИ - 3

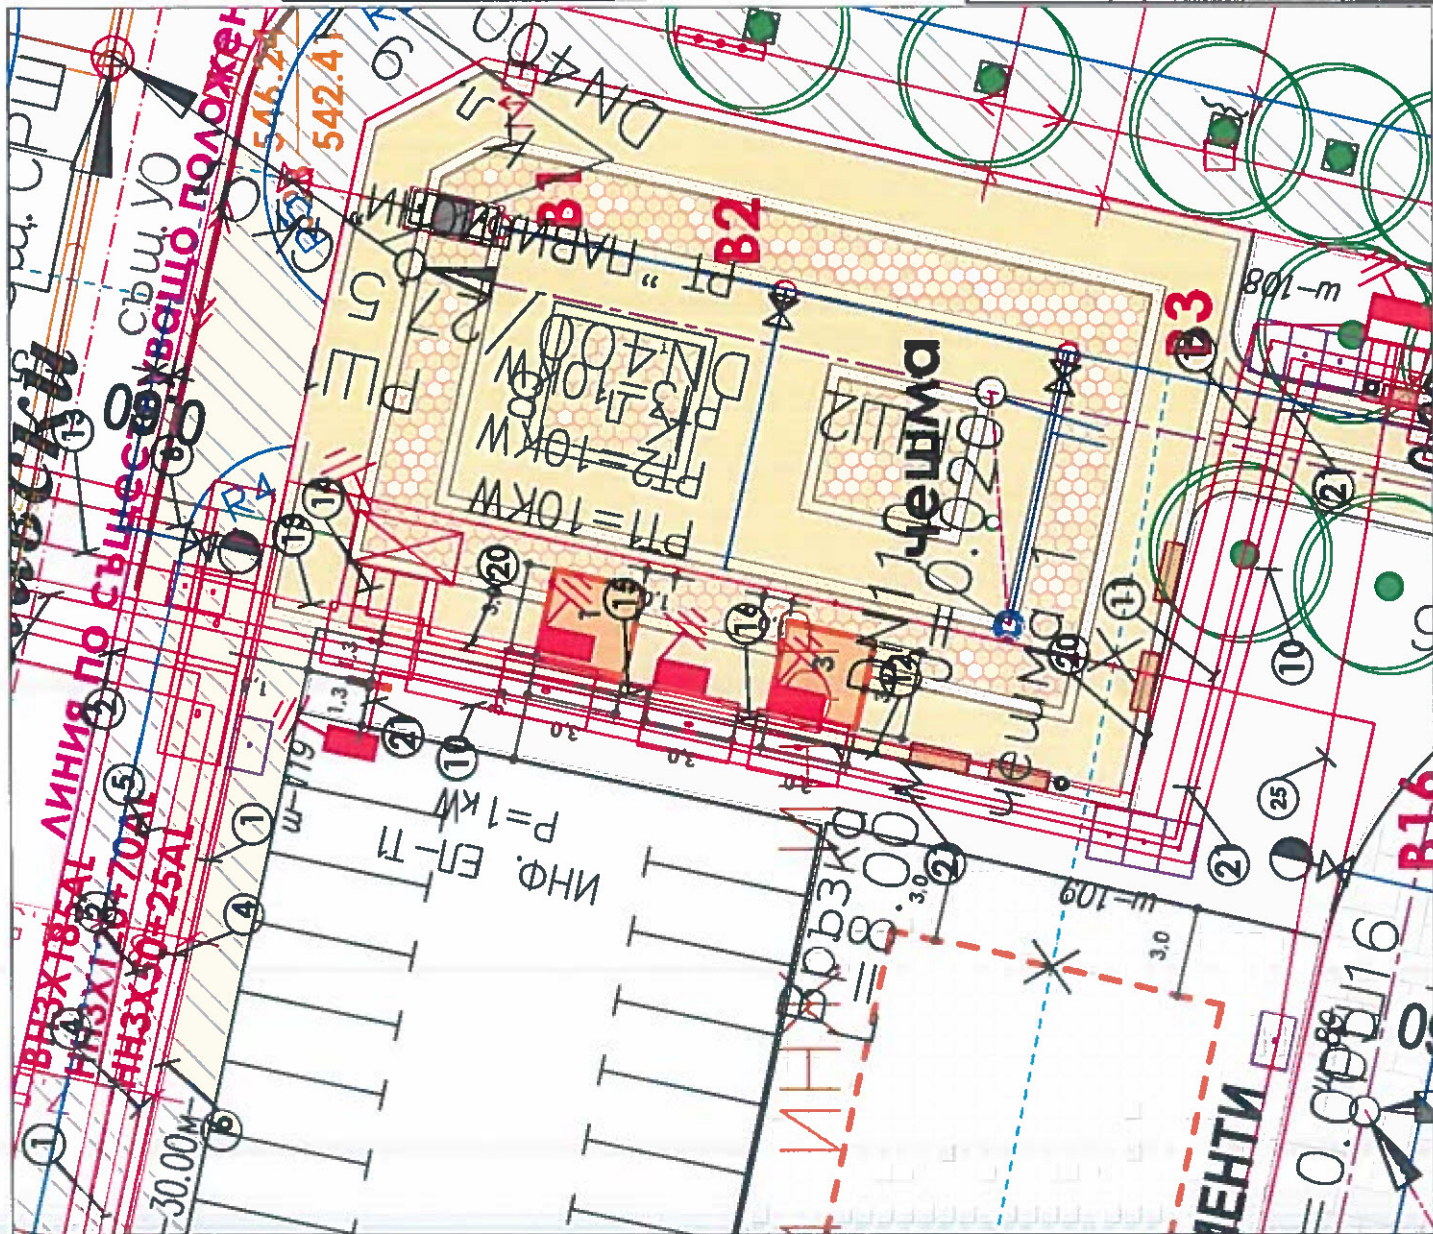

номер по ред в схемата	вид на преместваемия обект	примерна функция на преместваемия обект	площ м2
1	2	3	4
1	павилион по типов (общински или корпоративен) проект	пакетирани стоки, закуски и безалкохолни напитки	9.00
2	павилион по типов (общински или корпоративен) проект	продажба на печатни произведения	9.00



	ОП СОФ ПРО ЕКТ ОБЩ ГРАДОУСТРОЙСТВЕН ПЛАН	Зона Б5, бл.11, вх.Б, ет.18 тел. 920 68 62/ 829 11 06 факс 920 18 51
Инвеститор:	Столична община	
Обект:	ПАРК „ВЪЗРАЖДАНЕ“, ЗОНА Б5-4, РАЙОН „ВЪЗРАЖДАНЕ“, ГР. СОФИЯ, КВ. 1, УПИ 11/10/13, ПРИБОРОКА	
Чертж:	ПОДРОБНА СХЕМА ЗА ПОСТАВЯНЕ НА ПРЕМЕСТВАЕМИ ОБЕКТИ	
Проектант:	л.арх. В. Найденова	Дата: 2017 г.
	л.арх. Мария Грозева	Участ: 1017 г.
	инж. Елена Василева	Фаза: 1/17
Отговорник обект:	л.арх. Велика Найденова	
ВриД Директор:	инж. Ангел Янев	