



ПОДРОБНА СХЕМА ЗА ПОСТАВЯНЕ НА ГРУПА ПРЕМЕСТВАЕМИ ОБЕКТИ - 9

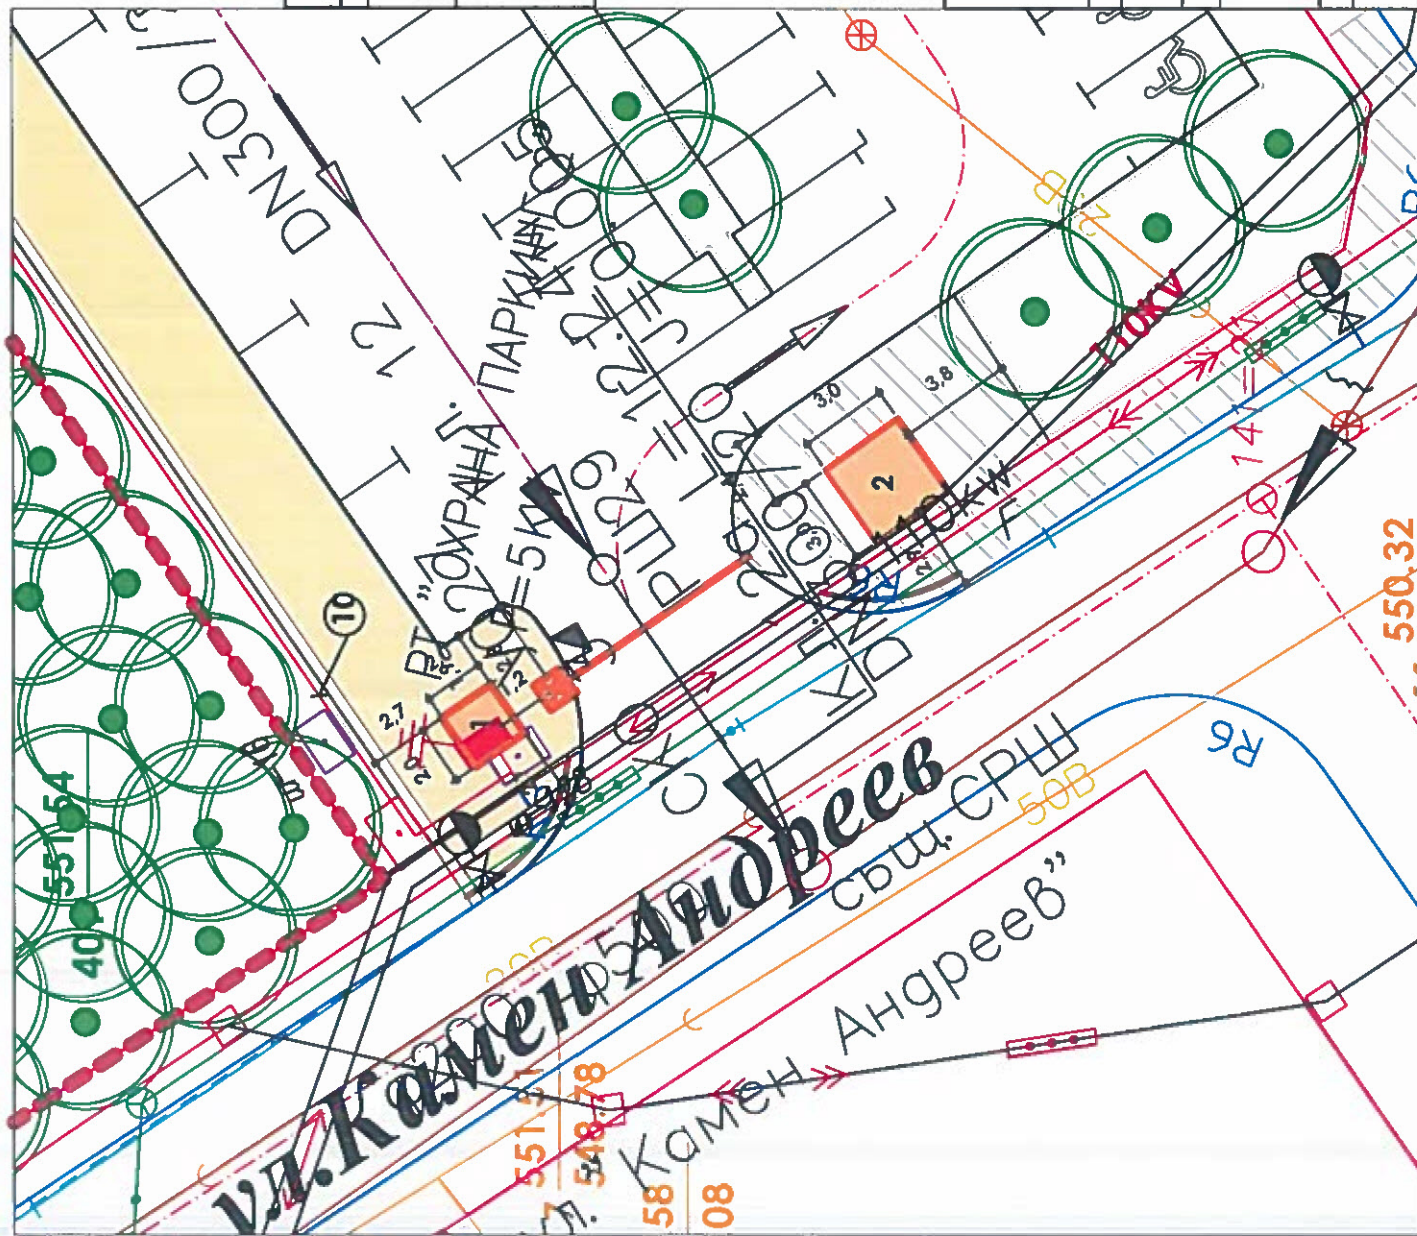

| номер по ред в схемата | вид на преместваемия обект | функция на преместваемия обект | площ м2 |
|---------------------------|--|--|------------|
| 1 | павилион по типов (общински или корпоративен) проект | 3 | 4 |
| 1 | павилион по типов (общински или корпоративен) проект | охрана на паркинг | 4 |
| 2 | павилион по типов (общински или корпоративен) проект | продажба на пакетирани храни, закуски и безалкохолни напитки печатни произведения | 9.00 |



| | | | |
|---|--|---|------------------|
|  | | ОП СОФПРОЕКТ ОБЩ ГРАДОУСТРОЙСТВЕН ПЛАН | |
| Зона Б5, бл. 11, вх. Б, ет. 18 тел. 920 68 62/ 829 11 06 факс 920 18 51 | | Столична община | |
| Инвеститор: | | ПАРК „ВЪЗРАЖДАНЕ“, ЗОНА Б5-4, РАЙОН „ВЪЗРАЖДАНЕ“. | |
| Обект: | | ГР. СОФИЯ, КВ. 1, УПИ III - ПРЕРАБОТКА I | |
| Чертеж: | | ПОДРОБНА СХЕМА ЗА ПОСТАВЯНЕ НА ПРЕМЕСТВАЕМ ОБЕКТ | |
| Проектант: | | л. арх. В. Найденова | Дата: 2017 г. |
| Отговорник обект: | | л. арх. Мария Грозева | Част: Паркоустр. |
| ВриД Директор: | | инж. Елена Василева | Фаза: ТП |
| | | л. арх. Велана Найденова | |
| | | инж. Ангел Янев | |