ПОДРОБНА СХЕМА ЗА ПОСТАВЯНЕ НА ИНДИВИДУАЛЕН ПРЕМЕСТВАЕМ ОБЕКТ - 1

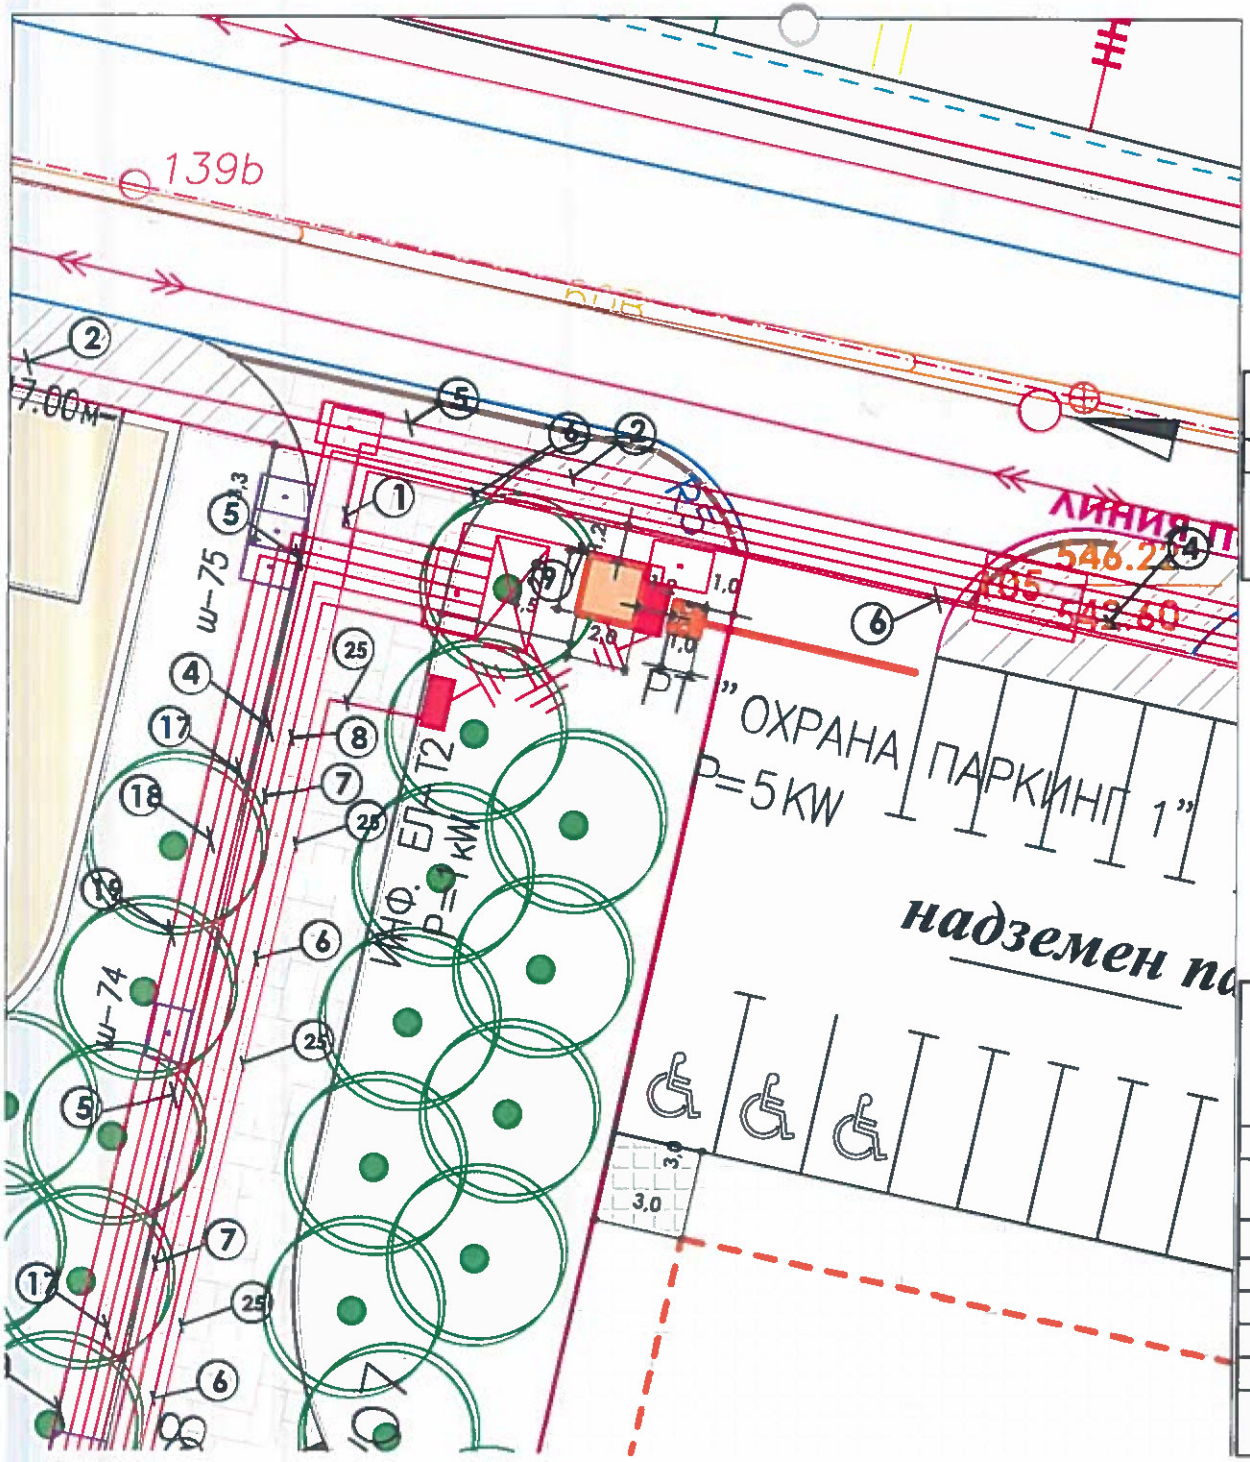

номер по ред в схемата	вид на преместваемия обект	функция на преместваемия обект	площ м2
1	2	3	4
1	павилион по типов (общински или корпоративен) проект	охрана на паркинг	4

2017

	ОП СОФПРОЕКТ ОБЩ ГРАДОУСТРОЙСТВЕН ПЛАН			
	Зона Б5, бл.11, вх.Б, ет.18 тел. 920 68 62/ 829 11 06 факс 920 18 51			
Инвеститор:	Столична община			
Обект:	ПАРК „ВЪЗРАЖДАНЕ", ЗОНА Б5-4, РАЙОН „ВЪЗРАЖДАНЕ", ГР. СОФИЯ, КВ. 1, УПИ I И УПИ II - ПРЕРАБОТКА			
Чертеж:	ПОДРОБНА СХЕМА ЗА ПОСТАВЯНЕ НА ПРЕМЕСТВАЕМ ОБЕКТ			
Проектант:	л.арх. В. Найденова		Дата:	2017 г.
	л.арх. Мария Грозева		Част:	Паркоустр.
	инж. Елена Василева		Фаза:	ТП
Отговорник обект:	л.арх. Веляна Найденова			
ВрИД Директор:	инж. Ангел Янев			