


# ПОДРОБНА СХЕМА ЗА ПОСТАВЯНЕ НА ГРУПА ПРЕМЕСТВАЕМИ ОБЕКТИ - 6

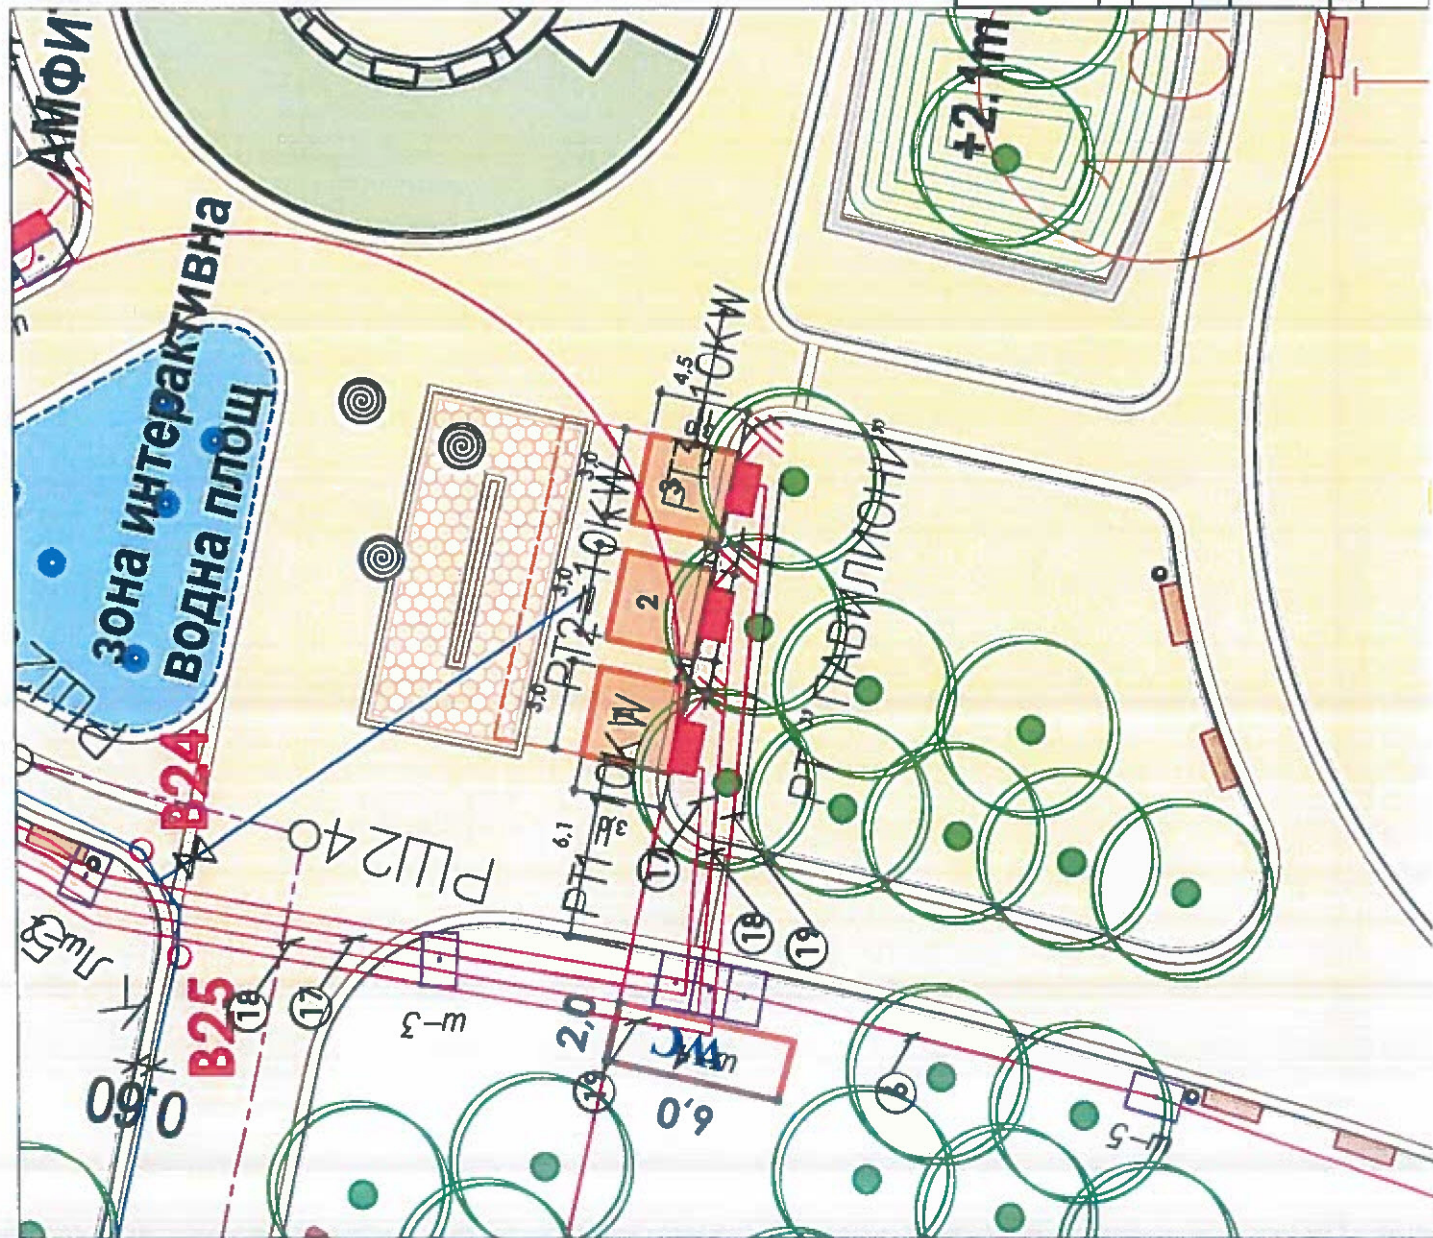

номер по ред в схемата	вид на преместваемия обект	примерна функция на преместваемия обект	площ м2
1	павилион по типов (общински или корпоративен) проект	продажба на пакетиран храни, закуски и безалкохолни напитки	4
2	павилион по типов (общински или корпоративен) проект	продажба на пакетиран храни, закуски и безалкохолни напитки	9.00
3	павилион по типов (общински или корпоративен) проект	печатни произведения	9.00
4	открито зона за консумация на маси и столове	разполагане на външни маси и столове	33

ПЪТНА ПРОЕКТАНСКА ГРУПА ЗА ПОСТАНОВКА

КС-БТ

**ОПШОФПРОЕКТ**  
**ОБЩ ГРАДОУСТРОЙСТВЕН ПЛАН**

Зона Б5, бл.11, вх.Б, ет.18 тел. 920 68 62/ 829 11 06 факс 920 18 51

Столична община

ПАРК „ВЪЗРАЖДАНЕ“ ЗОНА Б5-4, ЕТЯОН „ВЪЗРАЖДАНЕ“

ГР. СОФИЯ, КВ.1, УЛИЦА ИЛИДИН ПЕРЕКЪТ

ПОДРОБНА СХЕМА ЗА ПОСТАВЯНЕ НА ПРЕМЕСТВАЕМИ ОБЕКТИ

л.арх. В. Найденова

л.арх. Мария Грозева

инж. Елена Василева

л.арх. Велика Найденова

инж. Ангел Янчев

Дата: 17.07.2017г.

Част: Паркоустр.

Формат: ТП

Инвеститор:

Обект:

Чертеж:

Проектант:

Одговорник обект:

ВрИД Директор: