



ОБЩА СХЕМА ЗА ПОСТАВЯНЕ  
НА ПРЕМЕСТВАЕМИ ОБЕКТИ С  
ИНЖЕНЕРНА ИНФРАСТРУКТУРА

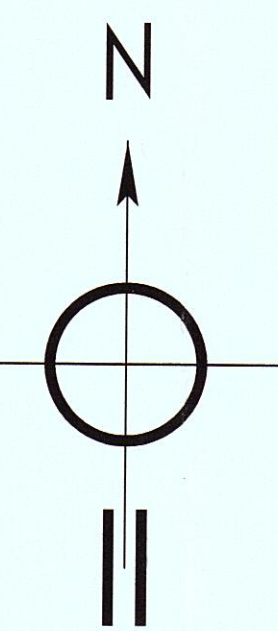

- НОВИ ШИРОКОЛИСТНИ ДЪРВЕТА
- НОВИ ИГЛОЛИСТНИ ДЪРВЕТА
- СЪЩЕСТВУВАЩИ ШИРОКОЛИСТНИ ДЪРВЕТА
- ПЕЙКА
- БЕТОНОВ ЕЛЕМЕНТ ЗА СЯДАНЕ
- ДЕКОРАТИВНА ЧЕШМА
- КОШ ЗА БОКУЛК
- ЗОНА ЗА АКЦИОННИ СЪБИТИЯ
- ПРЕМЕСТВАЕМИ ОБЕКТИ ПО ТИПОВ (ОБЩНСКИ ИЛИ КОРПОРАТИВЕН) ПРОЕКТ ИЛИ ИНДИВИДУАЛЕН ПРОЕКТ /1,3,5,6,7,8,9/
- ПРЕМЕСТВАЕМИ ОБЕКТИ ПО ТИПОВ (ОБЩНСКИ ИЛИ КОРПОРАТИВЕН) ПРОЕКТ ИЛИ ИНДИВИДУАЛЕН ПРОЕКТ ИНФОРМАЦИОНЕН ЕЛЕМЕНТ /10,11,12,13,14/
- ВРЕМЕННИ КОНСТРУКЦИИ С АКЦИОНЕН ХАРАКТЕР /2/
- ЗОНА ЗА КОНСУМАЦИЯ НА ОТКРИТО

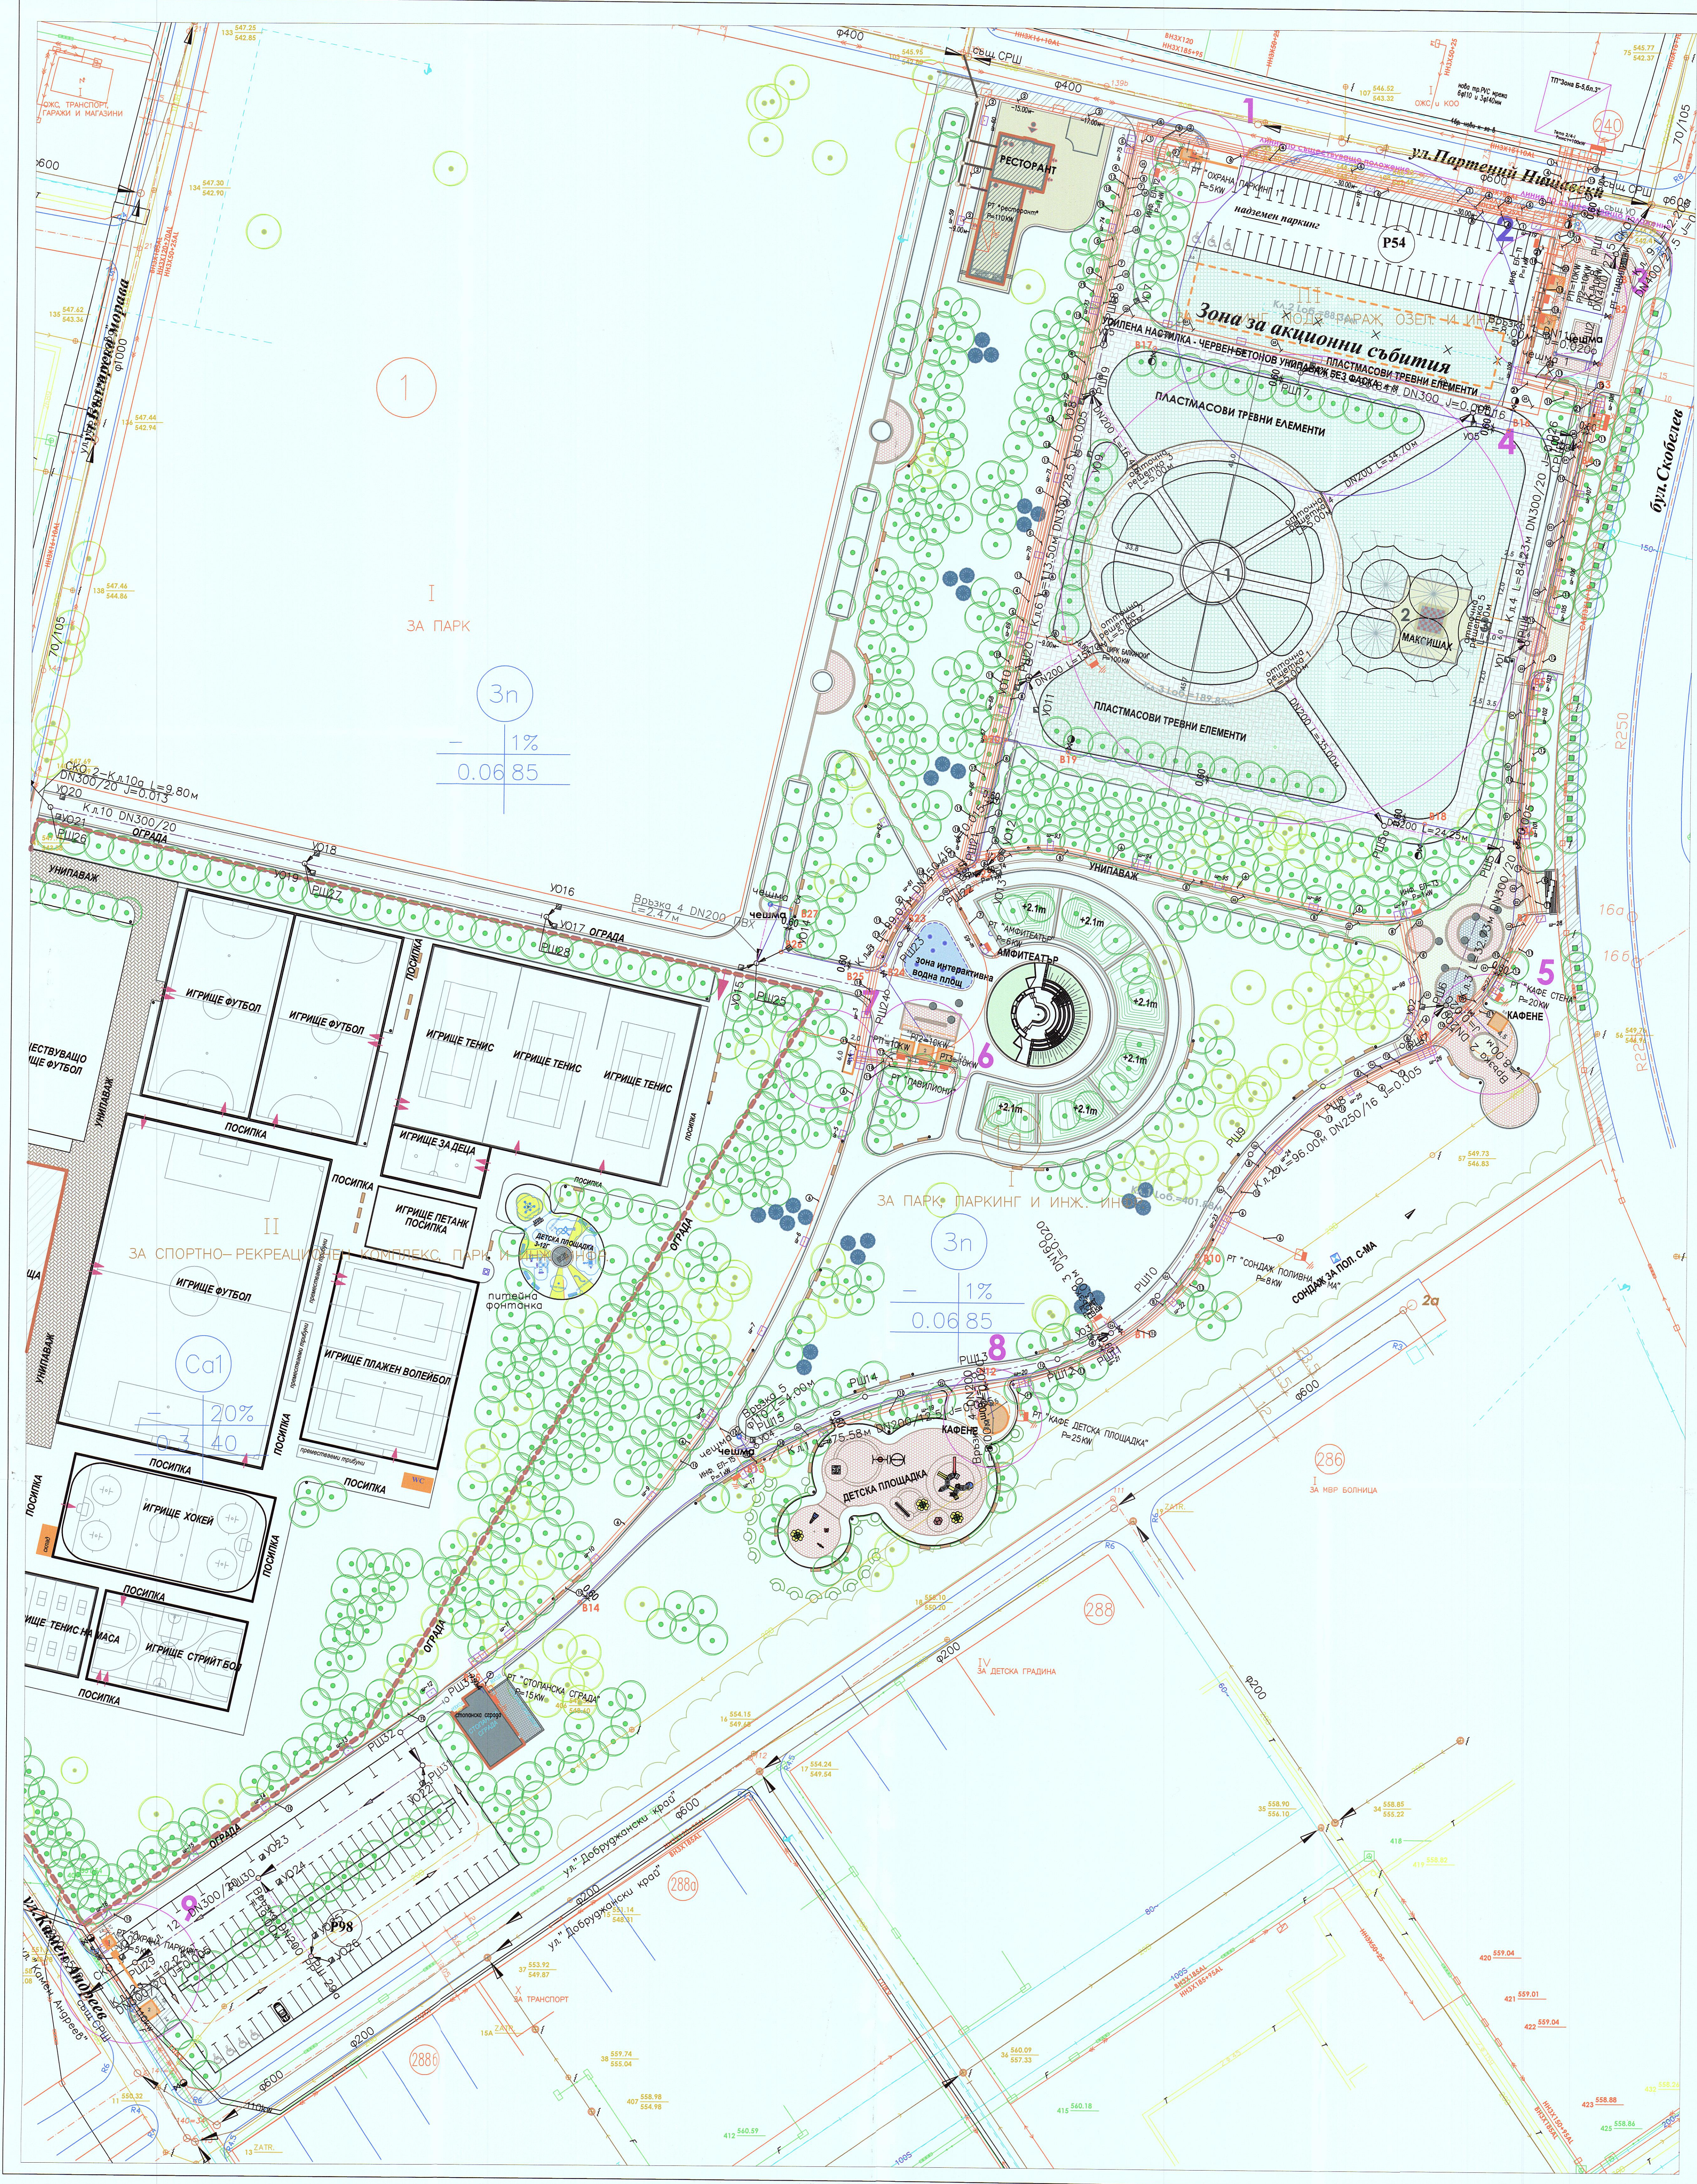

2017

		<b>ОП СОФПРОЕКТ</b> <b>ОБЩ ГРАДОУСТРОЙСТВЕН ПЛАН</b>	
Инвеститор:	Зона Б5, бл.11, вх.Б, ет.18 тел. 920 68 62/ 829 11 06 факс 920 18 51	Обект:	Столична община
Проектант:	ПАРК „ВЪЗРАЖДАНЕ“, ЗОНА Б5-4, РАЙОН „ВЪЗРАЖДАНЕ“, ГР. СОФИЯ, КВ. 1, УТИ 1 И УТИ 3 - ПРЕРАБОТКА 1	Чертее:	ПОДРОБНА СХЕМА ЗА ПОСТАВЯНЕ НА ПРЕМЕСТВАЕМИ ОБЕКТИ
Отговорник обект:	л.арх. В. Найденова	Дата:	2017г.
Връх Директор:	л.арх. Мария Грозева	Част:	Паркоустр.
	инж. Елена Василева	Фид:	ТИ
	л.арх. Велика Найденова		
	инж. Ангел Янев		